

Naše číslo

UKSP-425-TX1/2018/R-Ba-6

Bratislava-Rusovce

14.08.2018

ROZHODNUTIE

Mestská časť Bratislava-Rusovce, určený Okresným úradom Bratislava, odbor výstavby a bytovej politiky ako príslušný stavebný úrad (ďalej len stavebný úrad) podľa § 117 zákona č. 50/1976 Zb. o územnom plánovaní a stavebnom poriadku (stavebný zákon) v znení neskorších predpisov, v konaní vedenom podľa § 37 stavebného zákona rozhodla takto:

podľa § 39 a §39a stavebného zákona a § 46 zákona č. 71/1967 Zb. o správnom konaní (správny poriadok) v znení neskorších predpisov vydáva toto

rozhodnutie o umiestnení stavby

„BA_Rusovce, zakabelizovanie VN 144 II. Etapa – VNK,NNK“ na pozemkoch register "C" parc. č. 1332/1,1188/1, 1217/180, 1217/170, 1332/4, 1334/10, 1334/9, 1334/1, 1333, 1332/2, 1217/179, 1306/1, reg. "E" parc. č. 769, 776, 777, 837, 836, 835/2, 835/1, 834, 5248, 931, 930/2, 937, 936, 938, 939 v katastrálnom území Rusovce, pozemky reg. "C" parc. č. 650/35, 1509 v katastrálnom území Čunovo,

navrhovateľovi: Západoslovenská distribučná, a.s., Čulenova 6, Bratislava, IČO: 36361518

I. Stavba pozostáva z nasledovných stavebných objektov:

- SO-01 VN káblové vedenie
- SO-02 Demontáž VN vzdušného vedenia
- SO-03 NN káblové vedenie

II. Umiestnenie stavby:

Stavba sa umiestňuje na pozemkoch registra "C" parc. č. 1332/1,1188/1, 1217/180, 1217/170, 1332/4, 1334/10, 1334/9, 1334/1, 1333, 1332/2, 1217/179, 1306/1, reg. "E" parc. č. 769, 776, 777, 837, 836, 835/2, 835/1, 834, 5248, 931, 930/2, 937, 936, 938, 939 v katastrálnom území Rusovce, pozemky reg. "C" parc. č. 650/35, 1509 v katastrálnom území Čunovo, podľa pripojeného situačného výkresu č. 2-4 v M 1:1000, ktorý je prílohou a neoddeliteľnou súčasťou tohto rozhodnutia a podľa dokumentácie na vydanie územného rozhodnutia, vypracovanej v termíne 11/2017, vypracoval ZSD a.s., Tím projektov - Ing. Ján Baránek, autorizovaný stavebný inžinier osvedčením č. 0724*A2, pri rešpektovaní podmienok tohto rozhodnutia.

III. Pre umiestnenie a projektovú prípravu sa určujú tieto podmienky:

A. Urbanisticko-architektonické podmienky:

Predložená projektová dokumentácia rieši kabelizáciu 22 kV linky ZSE VN 144 z dôvodu častých porúch spôsobených padaním konárov, stromov obhryzených bobrami a neprístupným terénom na výkon údržby a prípadných poruchových stavov.

Stavba nového káblového vedenia sa nachádza pri asfaltovej obslužnej komunikácii vedenej popri kanáli pri hrádzi VD Gabčíkovo v koridore vzdušného VVN vedenia 8898. Vzdušné vedenia VN bude po demontáži nahradené káblovým vedením v zemi v dĺžke 2050 m.

Trasovanie káblového vedenia a demontáž vzdušného vedenia sa uskutoční v území, pre ktoré bol schválený Územný plán zóny – Pamiatková zóna Rusovce, prechádza územím označeným ako územie prírodnej zelene - lesy, LS (F08, F12), plochy v pásme hygienickej ochrany vodného zdroja, VZ(F20), orná pôda, OP (F09), vodné plochy a vodné toky, VP (F22), polder rieky Dunaj v rozmedzí protipovodňovej hrádze , HR (F18). Uvažovaný zámer je v súlade s Územným plánom hlavného mesta SR Bratislavy, rok 2007 v znení zmien a doplnkov.

IV. Rozhodnutie o námietkach:

1. Námietke Slovenského pozemkového fondu, Búdková č. 36, 817 15 Bratislava uplatnenej v konaní písomne (doručené dňa 29.06.2018) sa nevyhovuje.

Odôvodnenie:

Súhlas vlastníkov mimo zastavaného územia obce k umiestneniu NN, VN káblového vedenia má Západoslovenská distribučná a.s. podľa § 58 ods. 2 stavebného zákona k pozemku iné právo podľa § 139 ods. 1 písm. c tohto zákona (právo vyplývajúce z iných právnych predpisov, 13b), ktoré ho oprávňuje zriadiť na ňom požadovanú stavbu a nie je potrebné preukazovať súhlas vlastníka pozemku (z hľadiska stavebného zákona) a má ako držiteľ povolenia Úradu pre reguláciu sieťových odvetví oprávnenie vyplývajúce zo zákona č. 251/2012 Z. z. o energetike podľa § 11 tieto práva a povinnosti.

Pozemky KNE parc. č. 769, 837, 836, 835/2 boli uvedené v oznámení o začatí územného konania a zverejnené verejnou vyhláškou..

2. Námietke PD Dunaj, Vývojová 852, 851 10 Bratislava uplatnenej priamo na konaní a zapísanej do protokolu zo dňa 06.07.2018 sa vyhovuje.

Odôvodnenie:

Podmienky sú zapracované do rozhodnutia o umiestnení stavby a budú zapracované aj do stavebného povolenia stavby, nakoľko sa týkajú hlavne samotnej realizácie stavby..

B. Podmienky vyplývajúce zo stanovísk dotknutých orgánov:

Hlavné mesto SR Bratislava, zn.: MAGS OUIK 44164/2017-300004 zo dňa 09.06.2017:

Záväzné stanovisko k umiestneniu stavby s podmienkami:

1. Podľa Územného plánu hlavného mesta SR Bratislavy, rok 2007 v znení zmien a doplnkov 01,02,03,05 sa navrhovaný investičný zámer nachádza v Chránenom vtáčom území Dunajské Luhy, v Chránenej krajinskej oblasti Dunajské Luhy a Ramsarskej lokalite Dunajské Luhy. Je potrebné navrhnuť opatrenia, ktoré prispievajú k jeho vytváraniu a Udržiavaniu, predchádzať a obmedziť ich poškodzovanie a ničenie.
2. Vykonávať investičnú činnosť v súlade s ustanoveniami VZN č. 8/1993 o starostlivosti o verejnú zeleň na území hlavného mesta SR Bratislavy.

Okresný úrad Bratislava, OKR, odd. CO a KR, zn.: OU-BA-OKR1-2017/045504 zo dňa 19.05.2017:

Záväzné súhlasné stanovisko bez pripomienok.

Okresný úrad Bratislava, ŠVS zn. OÚ-BA-OSZP 2-2017/061783-GGL zo dňa 03.07.2017:
Záväzné stanovisko bez pripomienok.

Okresný úrad Bratislava, ŠVS zn. OÚ-BA-OSZP 3-2017/55244/POS zo dňa 22.05.2017:

1. Umiestnenie navrhovanej stavby VN a NN aj demontáž vzdušného VN je na pozemkoch mimo zastavaného územia obce pre ktoré platí 2. Stupeň ochrany v rozsahu ustanovení § 13 zákona.
2. Predmetné parcely sú súčasťou UEV Dunajské Luhy, CHVÚ Dunajské Luhy a z časti UEV Ostrovné lúčky.
3. Navrhovaná činnosť je projekt, ktorý priamo nesúvisí so starostlivosťou o CHVÚ, ale podlieha hodnoteniu jeho vplyvov na takéto územie z hľadiska cieľov jeho ochrany.
4. Podľa RÚSES Bratislavy predmetné parcely sú súčasťou nadregionálneho biocentra Bratislavské luhy, ktorého funkčnosť však nebude realizáciou navrhovanej činnosti negatívne ovplyvnená.
5. Navrhovanou činnosťou budú priamo dotknuté záujmy územnej ochrany.

Okresný úrad Bratislava, OH zn. OÚ-BA-OSZP 3-2017/056980/MEN zo dňa 24.05.2017:
Záväzné súhlasné stanovisko bez námietok.

HaZÚ hlavného mesta SR Bratislavy, zn.: KRHZ-BA-HZUB6-1707/2017-001 zo dňa 01.06.2017:

Stanovisko bez pripomienok.

Ministerstvo obrany SR, zn.: ASM-30-1089/2017 zo dňa 15.05.2017:

Súhlas bez podmienok.

Krajský pamiatkový úrad Bratislava, rozhodnutie KPUBA-2017/15550-2/50518/ŠUS zo dňa 10.07.2017:

Súhlas s podmienkami uvedenými v rozhodnutí, ktoré je navrhovateľ povinný dodržať :

Mestská časť Bratislava-Rusovce, zn.: MÚ/R-2598/2017 zo dňa 24.05.2017:

Záväzné súhlasné stanovisko bez podmienok.

Mestská časť Bratislava-Čunovo, zn. UKSP-462-TX1/2017/C-Ba zo dňa 26.05.2017:

Súhlasné stanovisko bez podmienok

Západoslovenská distribučná, a.s., stanovisko zo dňa 06.10.2017:

1. V záujmovej oblasti dotknutej stavbou a prácami súvisiacimi so stavbou sa nachádzajú podzemné káblové vedenia v majetku a správe ZSD.
2. Rešpektovať všetky elektroenergetické zariadenia a ochranné pásma. V prípade požiadavky výstavby v ochrannom pásme je potrebné požiadať o udelenie výnimky z ochranného pásma.

Slovenský vodohospodársky podnik, š.p., zn.: CS SVP OZ BA 1201/2017/2 zo dňa 05.06.2017:

1. SVP š.p. v budúcnosti plánuje prepojenie Rusovského kanála s pravostranným priesakovým kanálom VD Gabčíkovo. Je možné že trasovanie kábla môže byť v kolízii s pripravovaným zámerom. Žiadame aby v prípade potreby správca vedenia vykonal jeho prekládku na vlastné náklady v zmysle požiadaviek správcu povodia, resp. vodného toku.
2. Križovania požadujeme realizovať v zmysle STN 73 6822 križovanie a súběhy vedení a komunikácií s vodnými tokmi.

3. Demontážou vzdušného vedenia VN 144 sa odstránia aj všetky existujúce nosné konštrukcie – stožiare a stĺpy, pri demontáži nesmie dôjsť k zásahom do základných prostriedkov v správe našej organizácie a všetky demontované časti budú bezprostredne odstránené mimo pozemkov, ktoré sú evidované ako vodné plochy.

Regionálny úrad verejného zdravotníctva Bratislava hlavné mesto, zn.: HŽP/10171/2017 zo dňa 22.05.2017:

Záväzné stanovisko bez podmienok.

SPP – distribúcia, a.s., TDbA/1091/2016/JPe zo dňa 5.04.2016:

Súhlas s podmienkami:

1. Rešpektovať a zohľadniť existenciu plynárenských zariadení a ich ochranných a bezpečnostných pásiem.
plynárenských zariadení a ich ochranných alebo bezpečnostných pásiem.
2. Pri súbehu a križovaní navrhovaných vedení s existujúcimi plynárenskými zariadeniami dodržať min. odstupové vzdialenosti v súlade s STN 73 6005 a TPP906 01.

BVS, a.s., zn.. 21081/2016/Fj zo dňa 07.06.2017:

1. Z dôvodu určenia presnej polohy vodohospodárskych zariadení vzhľadom na navrhovanú stavbu žiadame vytýčenie smeru a výšky verejného vodovodu, verejnej kanalizácie a súvisiacich zariadení v teréne.
2. Pri tesnom súbehu a križovaní IS s verejnými vodohospodárskymi zariadeniami je potrebné dodržať STN 73 6005.
3. V trase vodovodu, vrátane pásma ochrany, je zakázané vykonávať zemné práce, umiestňovať stavby a objekty trvalého charakteru, umiestňovať konštrukcie alebo iné podobné zariadenia alebo vykonávať činnosti, ktoré obmedzujú prístup k verejnému vodovodu alebo ktoré by mohli ohroziť ich technický stav, umiestňovať skládky, vykonávať terénne úpravy a pod.
4. Rešpektovať zariadenia BVS a pásma ich ochrany.
5. Je zakázané akýmkoľvek spôsobom znečisťovať vegetačnú pokrývku. Pri demontáži a pri inštalácii nového káblového vedenia po pravej strane komunikácie VV š.p. v smere toku Dunaja do hĺbky 1,20 m pod úroveň terénu je potrebné práce vykonávať mechanizmami v dobrom technickom stave a ryhy zabezpečiť tak, aby pred zasypaním neboli využívané na nelegálne ukladanie tuhých a tekutých odpadov.

Slovak Telekom, a.s., zn.: 6611731639 zo dňa 20.11.2017:

Dôjde do styku so sieťami elektronických komunikácií (SEK) Slovak Telekom a.s. alebo DIGI SLOVAKIA, s.r.o., preto žiadame rešpektovať:

1. Existujúce zariadenia a ich ochranné pásma.
2. Ak zámer je v kolízii so SEK alebo zasahuje do ochranného pásma týchto sietí, vyzvať spoločnosť Slovak Telekom a.s. na stanovenie podmienok ochrany alebo preloženia SEK
3. Do PD pre stavebné konanie zakresliť priebeh všetkých zariadení v mieste stavby. Za splnenie týchto povinností zodpovedá projektant.

PD Dunaj – podmienky podané na konaní dňa 06.07.2018:

1. Na zásah do ornice požadujeme, aby bola zachovaná poľnohospodárska výroba bez obmedzení, v opačnom prípade požadujeme náhradu škody podľa znaleckého posudku.
2. Zachovať možnosť prejazdu poľnohospodárskych strojov počas výstavby.

IV. Osobitné podmienky:

Navrhovateľ je povinný pred začatím stavebných prác zadovážiť si od príslušného stavebného úradu stavebné povolenia na stavebné objekty podľa stavebného zákona.

V. Platnosť územného rozhodnutia :

1. Toto rozhodnutie podľa § 40 ods. 1 stavebného zákona **platí dva roky** odo dňa, kedy nadobudlo právoplatnosť, nestráca však platnosť, pokiaľ bola v tejto lehote podaná žiadosť o stavebné povolenie.
2. Predĺženie platnosti tohto rozhodnutia je možné podľa § 40 ods. 3 stavebného zákona len na základe dostatočne odôvodnenej žiadosti podanej stavebnému úradu min. 90 dní pred uplynutím uvedenej lehoty.
3. Toto územné rozhodnutie je podľa § 42 ods. 2 stavebného zákona oznámené verejnou vyhláškou.

VI. Námietky účastníkov konania :

V konaní boli uplatnené námietky od 2 účastníkov konania voči vydaniu územného rozhodnutia na predmetnú stavbu a to od Slovenského pozemkového fondu a aj od PD Dunaj.

ODÔVODNENIE

Dňa 25.05.2018 podala Západoslovenská distribučná, a.s., Čulenova 6, Bratislava, návrh na vydanie územného rozhodnutia na umiestnenie stavby: „BA_Rusovce, zakabelizovanie VN 144 II. Etapa – VNK,NNK“ na pozemkoch register "C" parc. č. 1332/1,1188/1, 1217/180, 1217/170, 1332/4, 1334/10, 1334/9, 1334/1, 1333, 1332/2, 1217/179, 1306/1, reg. "E" parc. č. 769, 776, 777, 837, 836, 835/2, 835/1, 834, 5248, 931, 930/2, 937, 936, 938, 939 v katastrálnom území Rusovce, pozemky reg. "C" parc. č. 650/35, 1509 v katastrálnom území Čunovo.

Stavebný úrad oznámil dňa 13.06.2018 začatie územného konania známym účastníkom konania a dotknutým orgánom. Verejná vyhláška bola na úradnej tabuli v MČ Bratislava-Rusovce vyvesená dňa 18.06.2018 a zvesená dňa 03.07.2018, v MČ Bratislava-Čunovo vyvesená dňa 20.06.2018 a zvesená dňa 06.07.2018.

V súlade s § 36 ods. 1 stavebný úrad nariadil ústne pojednávanie s miestnym zisťovaním dňa 06.07.2018 na mieste stavby a upozornil účastníkov konania a zároveň aj dotknuté orgány, dokedy môžu uplatniť svoje námietky a pripomienky.

V územnom konaní uplatnil námietky Slovenský pozemkový fond písomným podaním doručeným dňa 29.06.2018, a to že predmetná stavba sa okrem iných dotýka aj parciel v k. ú. Rusovce, KNE parc. č. 769, 837, 836, 835/2, ktoré sú vo vlastníctve SR a neznámych vlastníkov, s ktorými SPF v zmysle § 16 ods. 1 písm. b) , c) z. č. 180/1995 Z. z. v znení neskorších predpisov nakladá. RO Bratislava SPF nevydalo súhlasné stanovisko pre predmetnú stavbu.

Námietku v konaní uplatnilo aj PD Dunaj a smerovala k požiadavke že na zásah do ornice vyžadujú aby bola zachovaná poľnohospodárska výroba bez obmedzení, v opačnom prípade žiadajú náhradu škody podľa znaleckého posudku a aby bola zachovaná možnosť prejazdu poľnohospodárskych strojov počas výstavby.

Námietke SPF stavebný úrad nevyhovел. *Podľa § 11 ods. 1 písm. a), b), f) zákona č. 251/2012 Z. z. o energetike má držiteľ povolenia alebo ním poverená osoba v nevyhnutnom rozsahu a vo verejnom záujme práva vstupovať na cudzie pozemky a do cudzích objektov*

a zariadení v rozsahu a spôsobom nevyhnutným na výkon povolenej činnosti, pri dodržaní podmienok ochrany životného prostredia odstraňovať a okliesňovať stromy a iné porasty, ktoré ohrozujú bezpečnosť alebo spoľahlivosť prevádzky energetických zariadení ...

Zriaďovať na cudzích pozemkoch mimo zastavaného územia obce elektrické vedenie a elektroenergetické zariadenie prenosovej sústavy a distribučnej sústavy, plynovodov a plynárenského zariadenia prepravnej siete, distribučnej siete, zásobníka a zariadení určených na ich ochranu, zabránenie ich porúch alebo havárií, alebo na zmiernenie dôsledkov porúch alebo havárií na ochranu života, zdravia a majetku osôb; pri povoľovaní takej stavby stavebný úrad rozhodne o podmienkach, za ktorých možno stavbu uskutočniť a prevádzkovať na cudzom pozemku; oprávnenia stavebníka na uskutočnenie stavby vznikajú nadobudnutím právoplatnosti takého rozhodnutia.

Námietke PD Dunaj stavebný úrad vyhovel a zapracoval ju do podmienok rozhodnutia.

Podľa § 11 ods. 4, 5 zákona č. 251/2012 Z. z. o energetike vlastníkovi nehnuteľnosti patrí po vykonaní činnosti na základe výzvy podľa odseku 1 písm. b) náhrada nákladov, ktorú uhradza držiteľ povolenia, ... Ak vznikne vlastníkovi nehnuteľnosti v dôsledku výkonu práv držiteľa povolenia alebo ním poverenej osoby majetková ujma, má nárok na náhradu škody.

...

Podľa § 11 ods. 9 zákona č. 251/2012 Z. z. o energetike vlastník nehnuteľnosti má za zriadenie vecného bremena nárok na primeranú jednorazovú náhradu; náhrada sa poskytnie za výmeru, v ktorej je vlastník obmedzený pri užívaní nehnuteľnosti v dôsledku uplatnenia zákonného vecného bremena držiteľom povolenia, okrem výmery, za ktorú vlastníkovi patrí primeraná jednorazová náhrada podľa odseku 12.

Stavebný úrad posúdil stanoviská dotknutých orgánov ich vzájomný súlad a vyjadrenia účastníkov konania aj doručené námietky. Podmienky dotknutých orgánov sú zahrnuté do podmienok rozhodnutia o umiestnení stavby. Ďalšie podmienky, ktoré sa netýkajú územného konania, budú zapracované v ďalšom konaní do podmienok rozhodnutia – stavebného povolenia.

V územnom konaní boli predložené vyjadrenia a stanoviská nasledovných dotknutých orgánov: Okresný úrad Bratislava – OPK, Okresný úrad Bratislava – OCO a KR, Okresný úrad Bratislava OSZP – ŠVS, OP, OH, HaZÚ hl. mesta SR Bratislavy, MO SR – agentúra správy majetku, KPÚ Bratislava, Hlavné mesto SR Bratislava - OUIC, OSK, MČ Bratislava-Rusovce, MČ Bratislava-Čunovo, Slovak Telekom a.s., ZD a.s., Slovenský vodohospodársky podnik š. p., RÚVZ Bratislava, BVS a.s., SPP – distribúcia a.s..

Predložená žiadosť bola preskúmaná z hľadísk uvedených v § 37 stavebného zákona v spojení s ustanovením § 3 vyhlášky č. 453/2000 Z. z., ktorou sa vykonávajú niektoré ustanovenia stavebného zákona. Stavebný úrad posúdil návrh na umiestnenie stavby a zistil, že jej umiestnenie zodpovedá hľadiskám starostlivosti o životné prostredie a jej umiestnením nebudú ohrozené verejné záujmy ani neprimerane obmedzené, čo ohrozené práva a právom chránené záujmy účastníkov konania nad prípustnú mieru. Vyjadrenia dotknutých orgánov nie sú záporné ani protichodné, ich pripomienky boli zahrnuté do podmienok tohto rozhodnutia.

Navrhované umiestnenie stavby vyhovuje ustanoveniam stavebného zákona a nie je v rozpore s Územným plánom hl. m. SR Bratislavy, rok 2007 a jeho zmien a doplnkov.

Toto rozhodnutie o umiestnení stavby „BA_Rusovce, zakabelizovanie VN 144 II. Etapa – VNK,NNK“ na pozemkoch register "C" parc. č. 1332/1,1188/1, 1217/180, 1217/170, 1332/4, 1334/10, 1334/9, 1334/1, 1333, 1332/2, 1217/179, 1306/1, reg. "E" parc. č. 769, 776, 777, 837, 836, 835/2, 835/1, 834, 5248, 931, 930/2, 937, 936, 938, 939 v katastrálnom území Rusovce, pozemky reg. "C" parc. č. 650/35, 1509 v katastrálnom území Čunovo. má v zmysle § 42 ods. 2 stavebného zákona povahu verejnej vyhlášky.

Vzhľadom na vyššie uvedené stavebný úrad rozhodol tak, ako je uvedené vo výrokovvej časti tohto rozhodnutia.

POUČENIE

Proti tomuto rozhodnutiu možno podať odvolanie do 15 dní odo dňa jeho oznámenia na Mestskej časti Bratislava-Rusovce, Vývojová 8, 851 10 Bratislava, pričom odvolacím orgánom je Okresný úrad Bratislava, OVBP. Toto rozhodnutie je preskúmateľné súdom až po vyčerpaní riadnych opravných prostriedkov.



Dušan Antoš
starosta

Príloha: Situačný výkres

(len účastníkom konania)

Správny poplatok vo výške 100,00 € bol zaplatený v pokladni Miestneho úradu MČ Bratislava-Rusovce dňa 25.05.2018.

Rozhodnutie dostanú:

Doručí sa:

účastníci

1. Západoslovenská distribučná a.s., Čulenova 6, 816 47 Bratislava
2. ROT, s.r.o., Vývojová 8, 851 10 Bratislava
3. Slovenský pozemkový fond, Búdková cesta 36, 817 47 Bratislava
4. Hlavné mesto SR Bratislava, Primaciálne nám. 1, 814 99 Bratislava
5. Vodohospodárska výstavba, š.p., Karloveská 2, 842 04 Bratislava
6. Lesy SR, š.p., Námestie SNP 8, 975 66 Banská Bystrica
7. PD Dunaj, Vývojová 852, 851 10 Bratislava
8. Ing. Peter Jakubec, Lenardova 6, 851 01 Bratislava
9. Minárik Jaroslav, Rybany 418, 956 36 Rybany
10. Jozef Urbánek, Farárske 6413/17, 917 01 Trnava
11. Ľudmila Kyselicová, Tehliarska 507/3, 922 05 Chtelnica
12. Mikuláš Lasik, Medvedovej 5, 851 04 Bratislava

13. Ing. Vojtech Zachar, Pustějov 103, 74 243 Pustějov, ČR
14. Anna Keiszerová, Colnícka 114/2, 851 10 Bratislava
15. Eugen Kovács, Kováčsova 461/18, 851 10 Bratislava
16. Karol Kovács, Kováčsova 466/111, 851 10 Bratislava
17. Zoltán Kovács, Gercenova 35, 851 01 Bratislava
18. Danubia Invest, a.s., Nám. SNP 14, 811 06 Bratislava
19. **verejnou vyhláškou** neznámi vlastníci pozemkov reg. „C“ parc. č. 1188/1, 1332/4, 1334/10, 1334/9, 1306/1 v k. ú. Rusovce a vlastníci pozemkov reg. „E“ parc. č. 837, 836, 835/2 v k. ú. Rusovce

Na vedomie dotknuté orgány:


1. Západoslovenská distribučná, a.s., Čulenova 6, 816 47 Bratislava
2. SPP - distribúcia, a.s., Mlynské Nivy 44b, 825 11 Bratislava
3. Bratislavská vodárenská spoločnosť, a.s., Prešovská 48, 826 46 Bratislava
4. Okresný úrad Bratislava, odbor krízového riadenia, OCO a KP, Tomášikova 46, 832 05 Bratislava
5. Okresný úrad Bratislava, OSZP-OŠSV a VZŽP, OP, Tomášikova 46, 832 05 Bratislava
6. Slovenský vodohospodársky podnik, š.p., Karloveská 2, 842 17 Bratislava
7. KPÚ Bratislava, Leškova 17, 811 04 Bratislava
8. Slovak Telekom, a.s., Bajkalská 28, 817 62 Bratislava
9. HaZÚ hl. mesta SR Bratislavy, Radlinského 6, 811 07 Bratislava
10. Hlavné mesto SR Bratislava, OUIK, Primaciálne nám. 1, 814 99 Bratislava
11. MČ Bratislava-Rusovce, Vývojová 8, 851 10 Bratislava
12. MČ Bratislava-Čunovo, Hraničiarska 144, 851 10 Bratislava
13. Ministerstvo obrany SR, Agentúra SM, Kutuzovova 8, 832 47 Bratislava

VEREJNÁ VYHLÁŠKA

Toto oznámenie musí byť vyvesené 15 dní na úradnej tabuli Miestneho úradu mestskej časti Bratislava-Rusovce a Miestneho úradu mestskej časti Bratislava-Čunovo

vyvesené dňa: zvesené dňa :

Pečiatka a podpis orgánu, ktorý potvrdzuje vyvesenie a zvesenie oznámenia

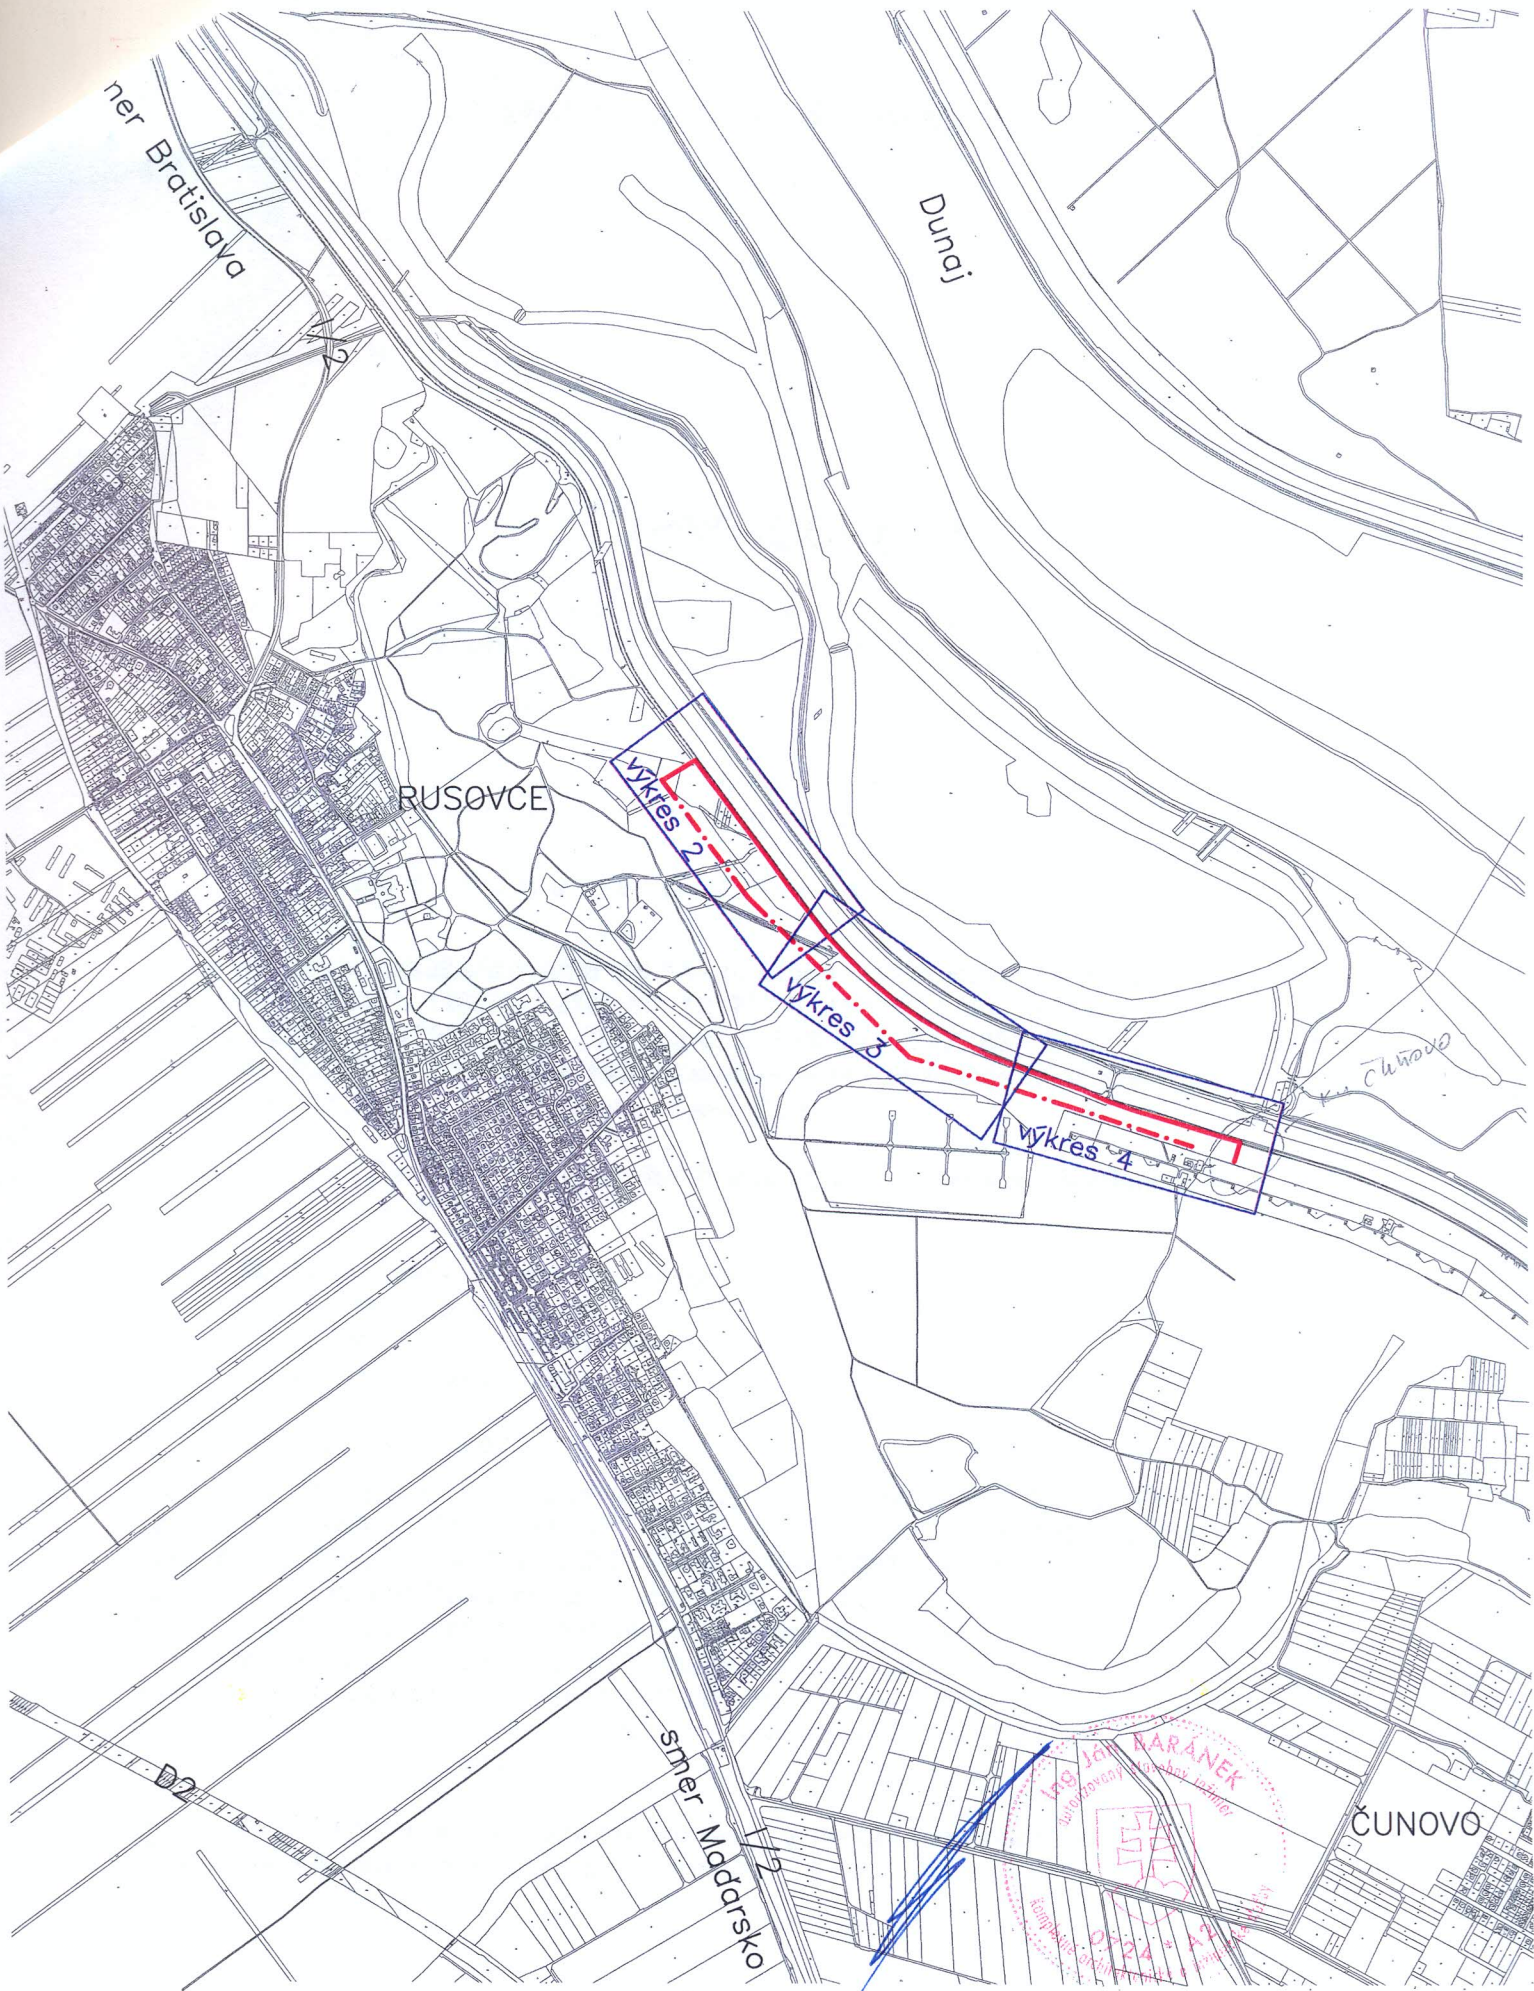

L13.0104.17.0002 BA RUSOVCE, zakabelizovanie VN144 2.etapa

Mierka:	SITUÁCIA ŠIRŠÍCH VZŤAHOV	Výkres č. 1
---------	--------------------------	-------------