


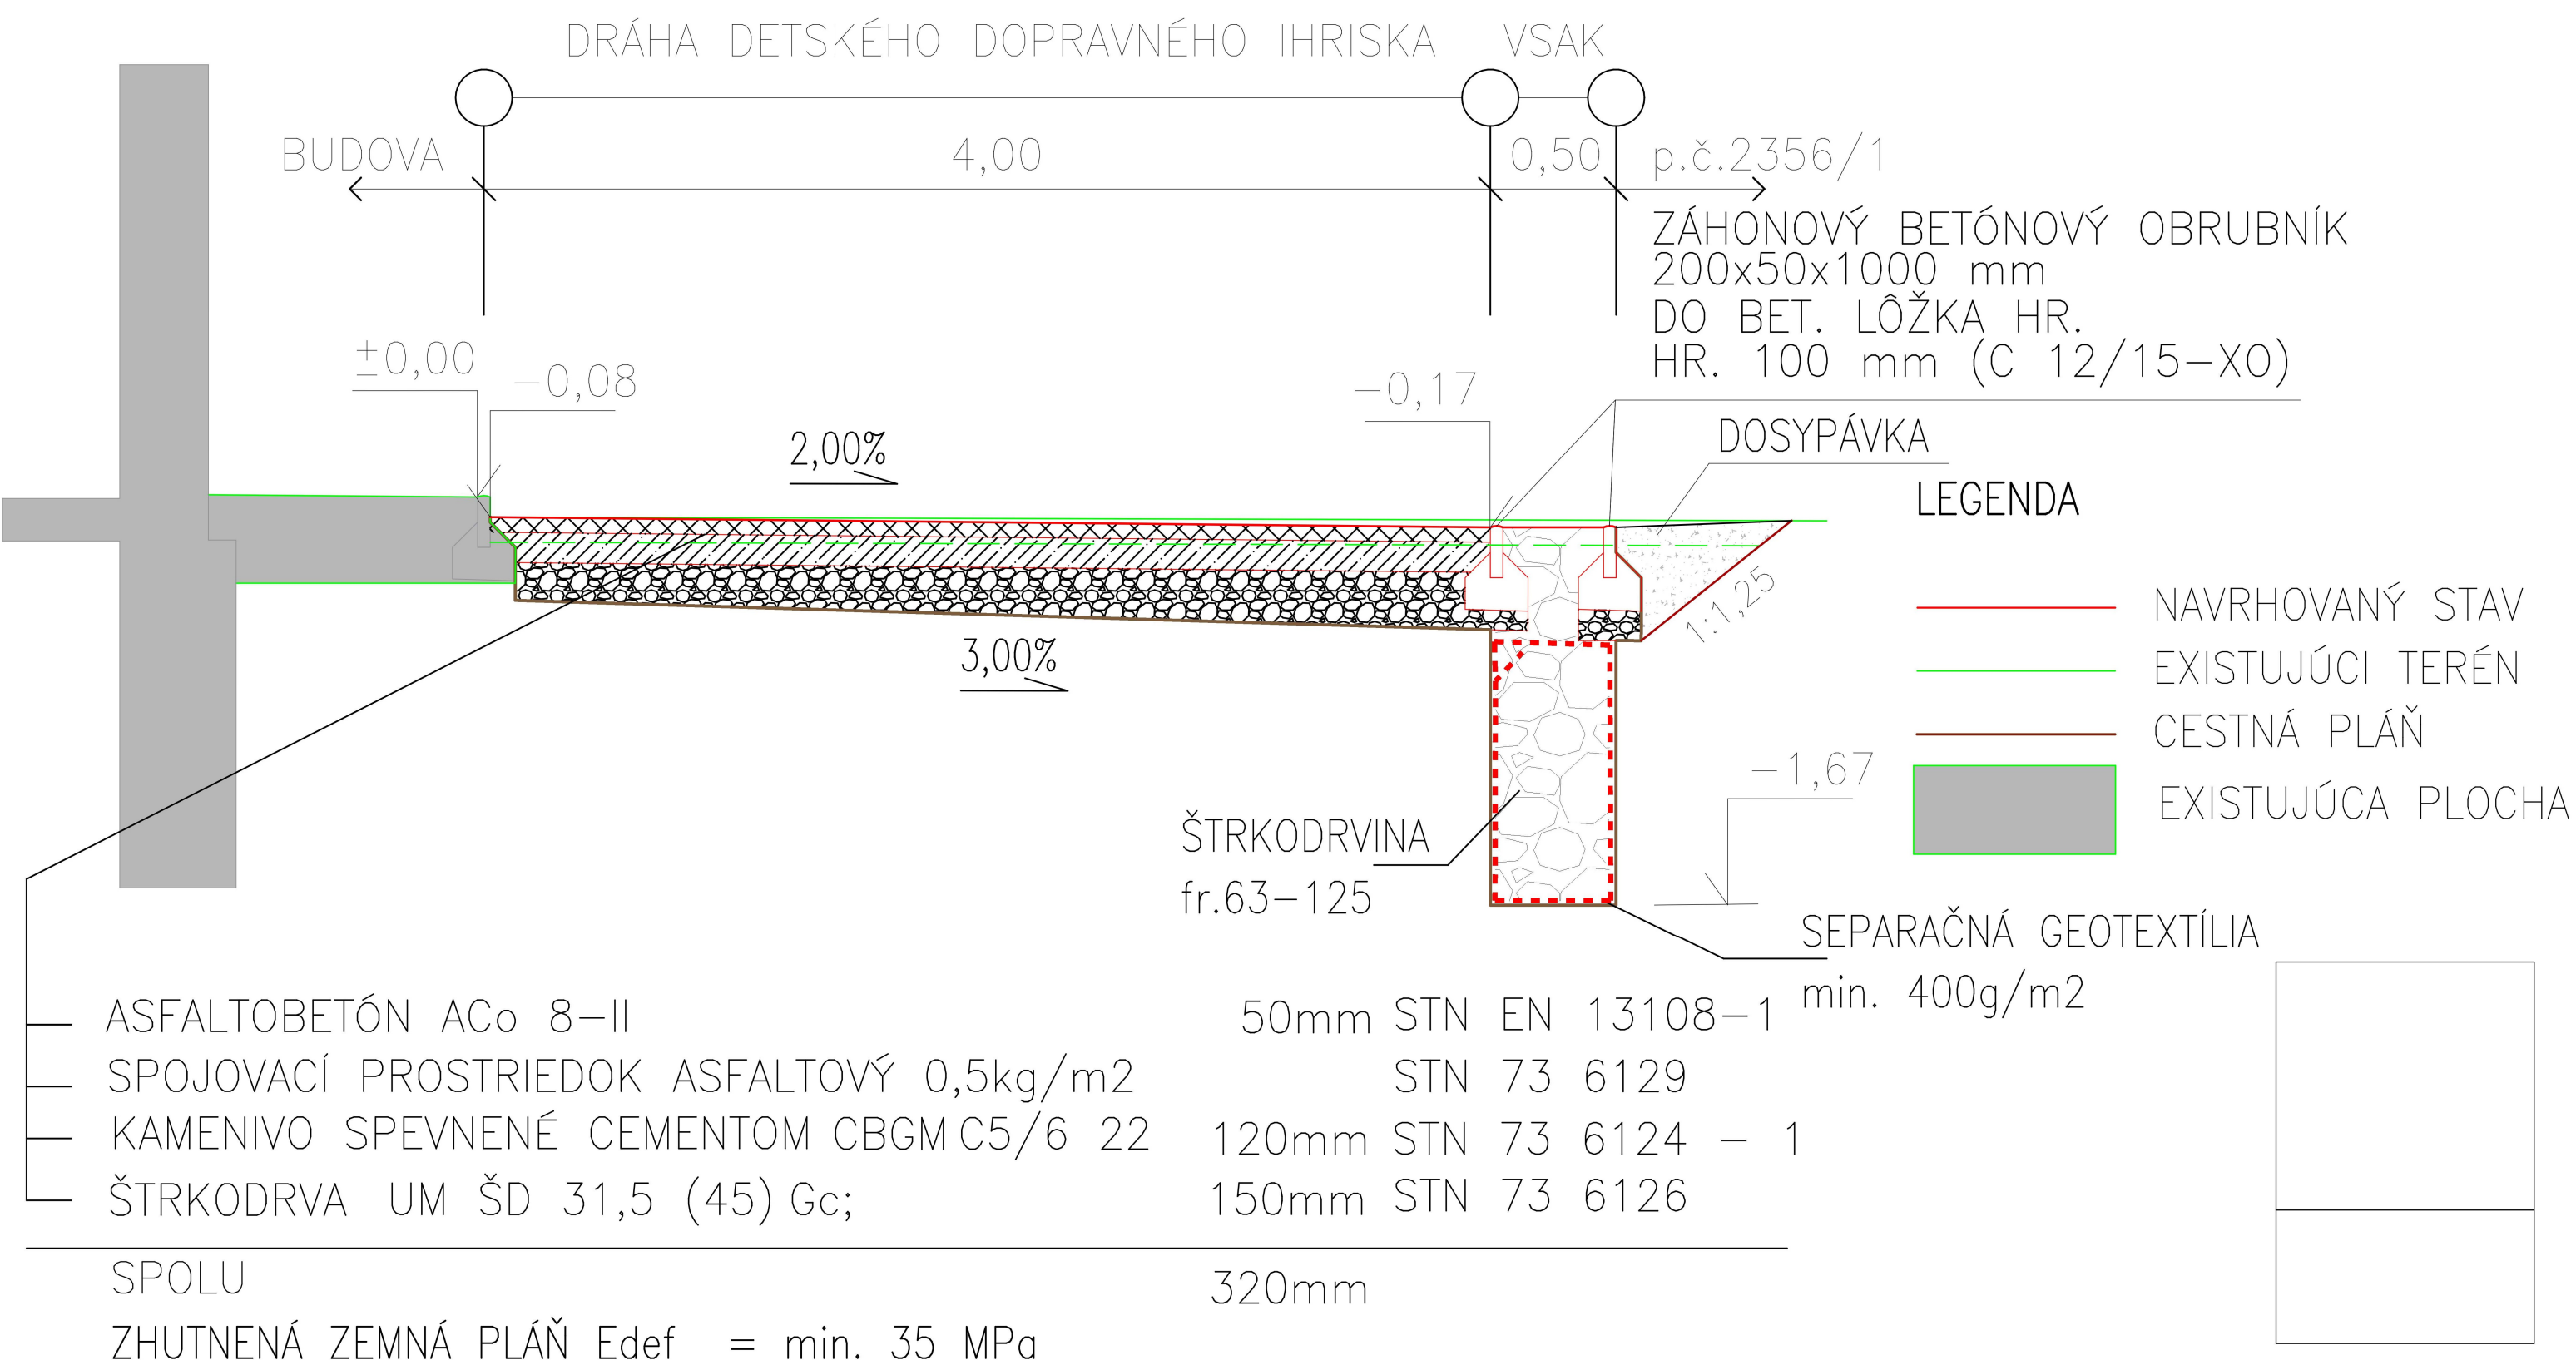

VYPRACOVAL ING. LECHNER	ZODP.PROJEKTANT ING. LECHNER	HL. INŽ. PROJEKTU ING. LECHNER	Ing. Ivan Lechner, ASI Znalec z odboru stavebníctvo, odhad hodnoty nehnuteľností, pozemné a dopravné stavby Auditor bezpečnosti PK Vajnorská 11, 831 03 Bratislava Tel: +421905351901, ivanlechner@gmail.com IČO 42 447 496, DIČ 10 4309 7077 IBAN SK30 0900 0000 0000 1132 3243	
KONTROLOVAL ING. LECHNER	OKRES, OBEC		MČ BA–ČUNOVO, BRATISLAVA V	
INVESTOR MČ BA–ČUNOVO, Hraničiarska 144/22, 851 10 Bratislava				
STAVBA: DETSKÉ DOPRAVNÉ IHRISKO V AREÁLI OBJEKT: MŠ CÉDROVÁ UL., ČUNOVO S0100– SPEVNENÁ PLOCHA			STUPEŇ JP	FORMÁT 2A4
			DÁTUM 06.2022	Č. ZÁK. 0522
			MIERKA 1:25	Č. ARCH. 00522
PRÍLOHA: PRIEČNY REZ			Č. PRÍLOHY 4	Č. SÚPRAVY