
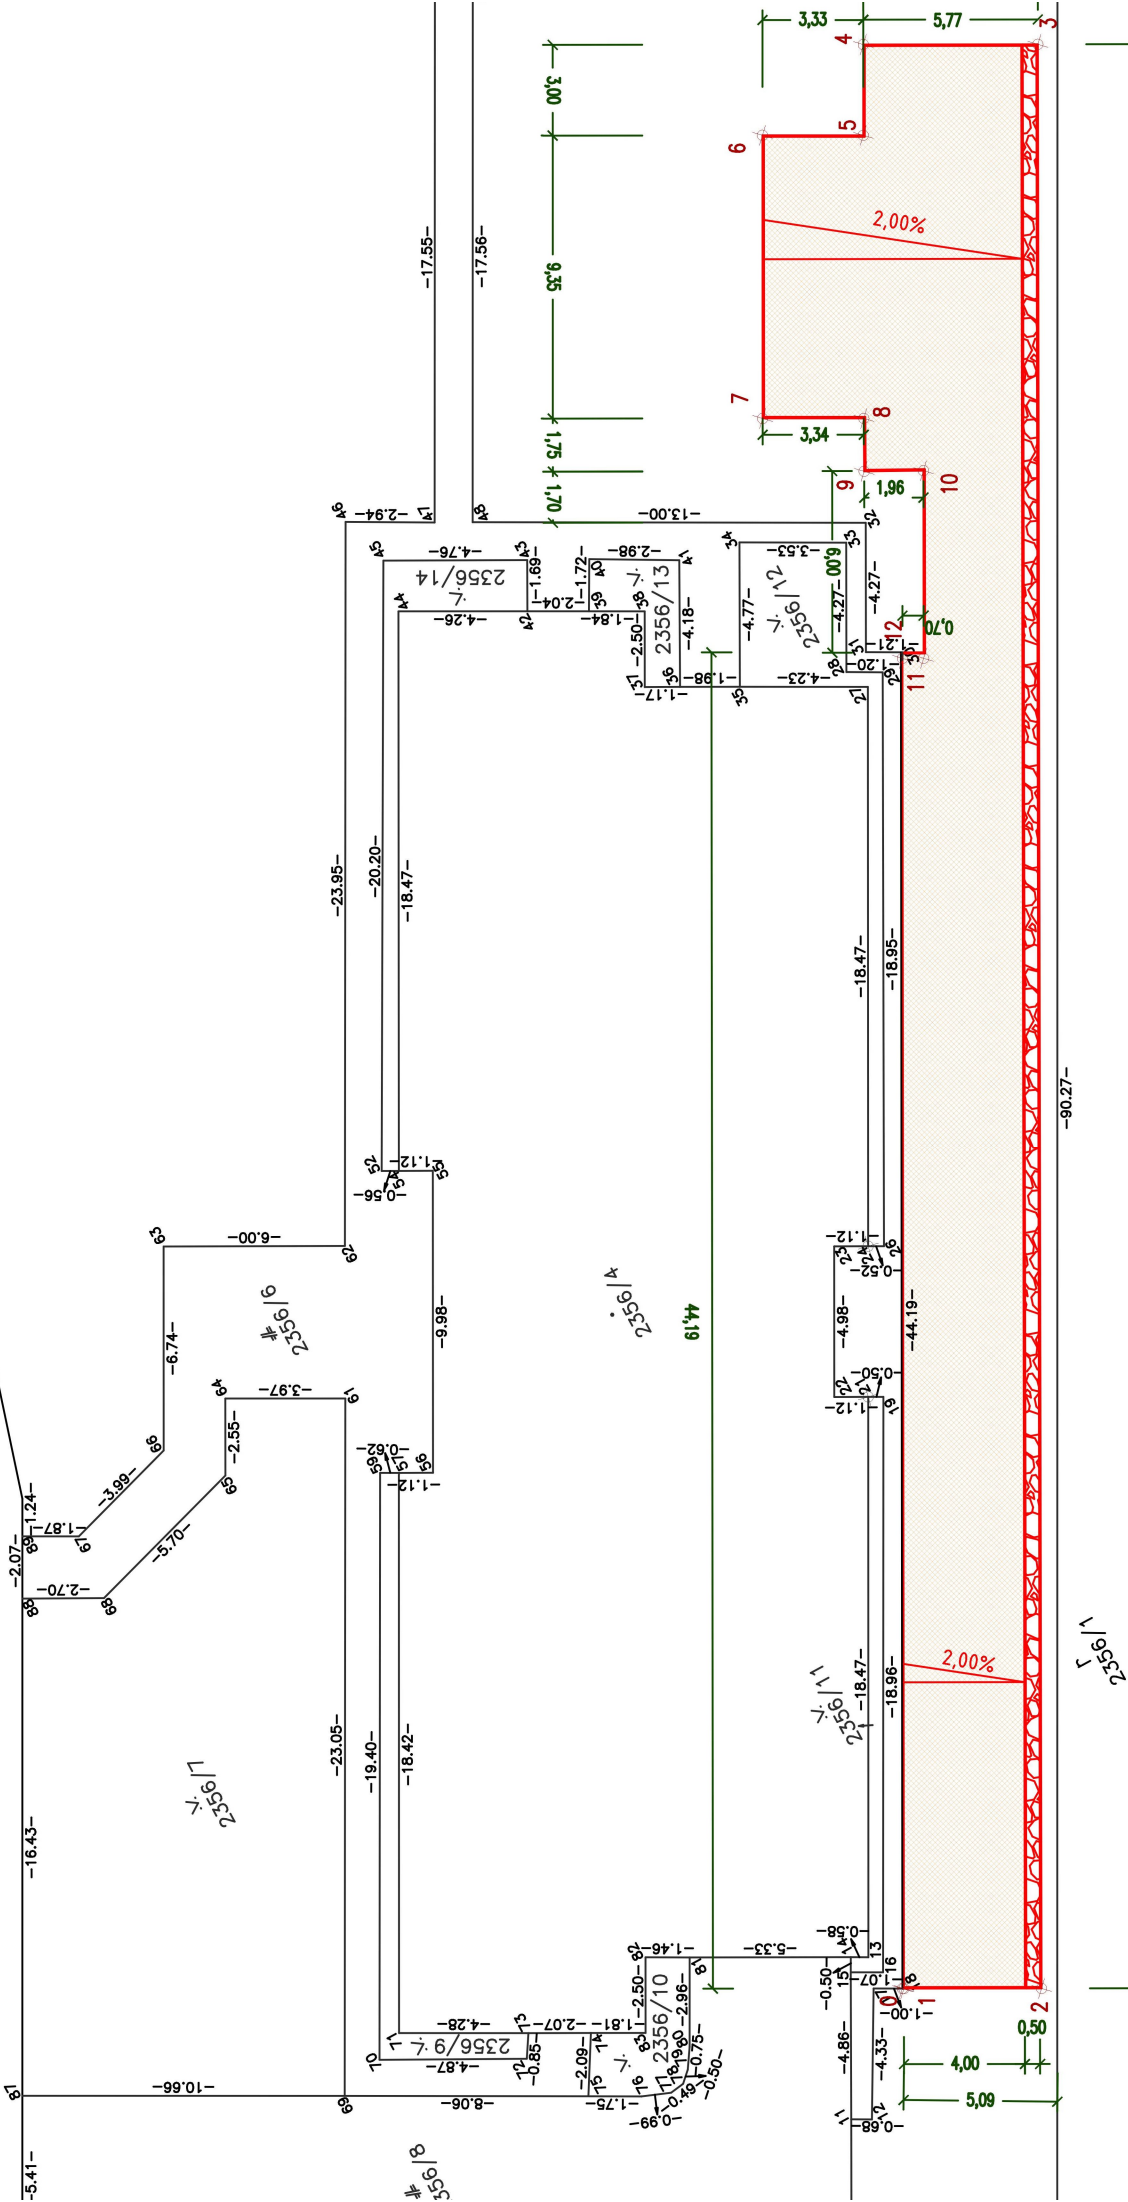


2356/17

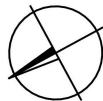

64.27

2356/17

VYTYČOVACIE BODY

Súradnicový systém: JTSK

Výškový systém: relativ od bodu "0" = ±0,00"; 0/568258.390,1294334.307/

BOD	SÚRADNICE		
	X	Y	Z
1	568667.830	1294069.700	-0.08
2	568669.994	1294073.704	-0.17
3	568613.425	1294104.215	-0.17
4	568610.680	1294099.135	-0.05
5	568613.317	1294097.706	-0.05
6	568611.728	1294094.775	+0.01
7	568619.956	1294090.324	+0.01
8	568621.547	1294093.266	-0.05
9	568623.091	1294092.444	-0.05
10	568624.004	1294094.178	-0.09
11	568629.459	1294091.230	-0.09
12	568629.126	1294090.615	-0.08
13			
14			
15			
16			
17			
18			
19			
20			
21			
22			
23			
24			
25			
26			
27			
28			
29			
30			

LEGENDA

- DRÁHA DETSKÉHO DOPRAVNÉHO IHRISKA
- VSAKOVACIA RYHA- š= 0,5m, hl.= 1,50m
- ZÁHONOVÝ OBRUBNÍK- 20/50/1000
- VYTYČOVACÍ BOD
- PRIEČNY SKLON

VODOROVNÉ DOPRAVNÉ ZNAČENIE

ZVISLÉ DOPRAVNÉ ZNAČENIE

VYPRACOVAL ING. LECHNER		ZODP.PROJEKTANT ING. LECHNER	HL. INŽ. PROJEKTU ING. LECHNER	 Ing. Ivan Lechner, ASI Znalec z odboru stavebníctvo, odhad hodnoty nehnuteľností, pozemné a dopravné stavby Audítor bezpečnosti PK Vajnorská 11, 831 03 Bratislava Tel: +421905351901, ivanlechner@gmail.com IČO 42 447 496, DIČ 10 4309 7077 IBAN SK30 0900 0000 0000 1132 3243	
KONTROLOVAL ING. LECHNER	OKRES, OBEC MČ BA—ČUNOVO, BRATISLAVA V				
INVESTOR MČ BA—ČUNOVO, Hraničiarska 144/22, 851 10 Bratislava					
STAVBA: DETSKÉ DOPRAVNÉ IHRISKO V AREÁLI OBJEKT: MŠ CÉDROVÁ UL., ČUNOVO S0100— SPEVNENÁ PLOCHA					
PRÍLOHA: VYTYČOVACÍ VÝKRES				STUPEŇ JP	FORMÁT 2A4
				DÁTUM 06.2022	Č. ZÁK. 0522
				MIERKA 1:250	Č. ARCH. 00522
				Č. PRÍLOHY 3	Č. SÚPRAVY