



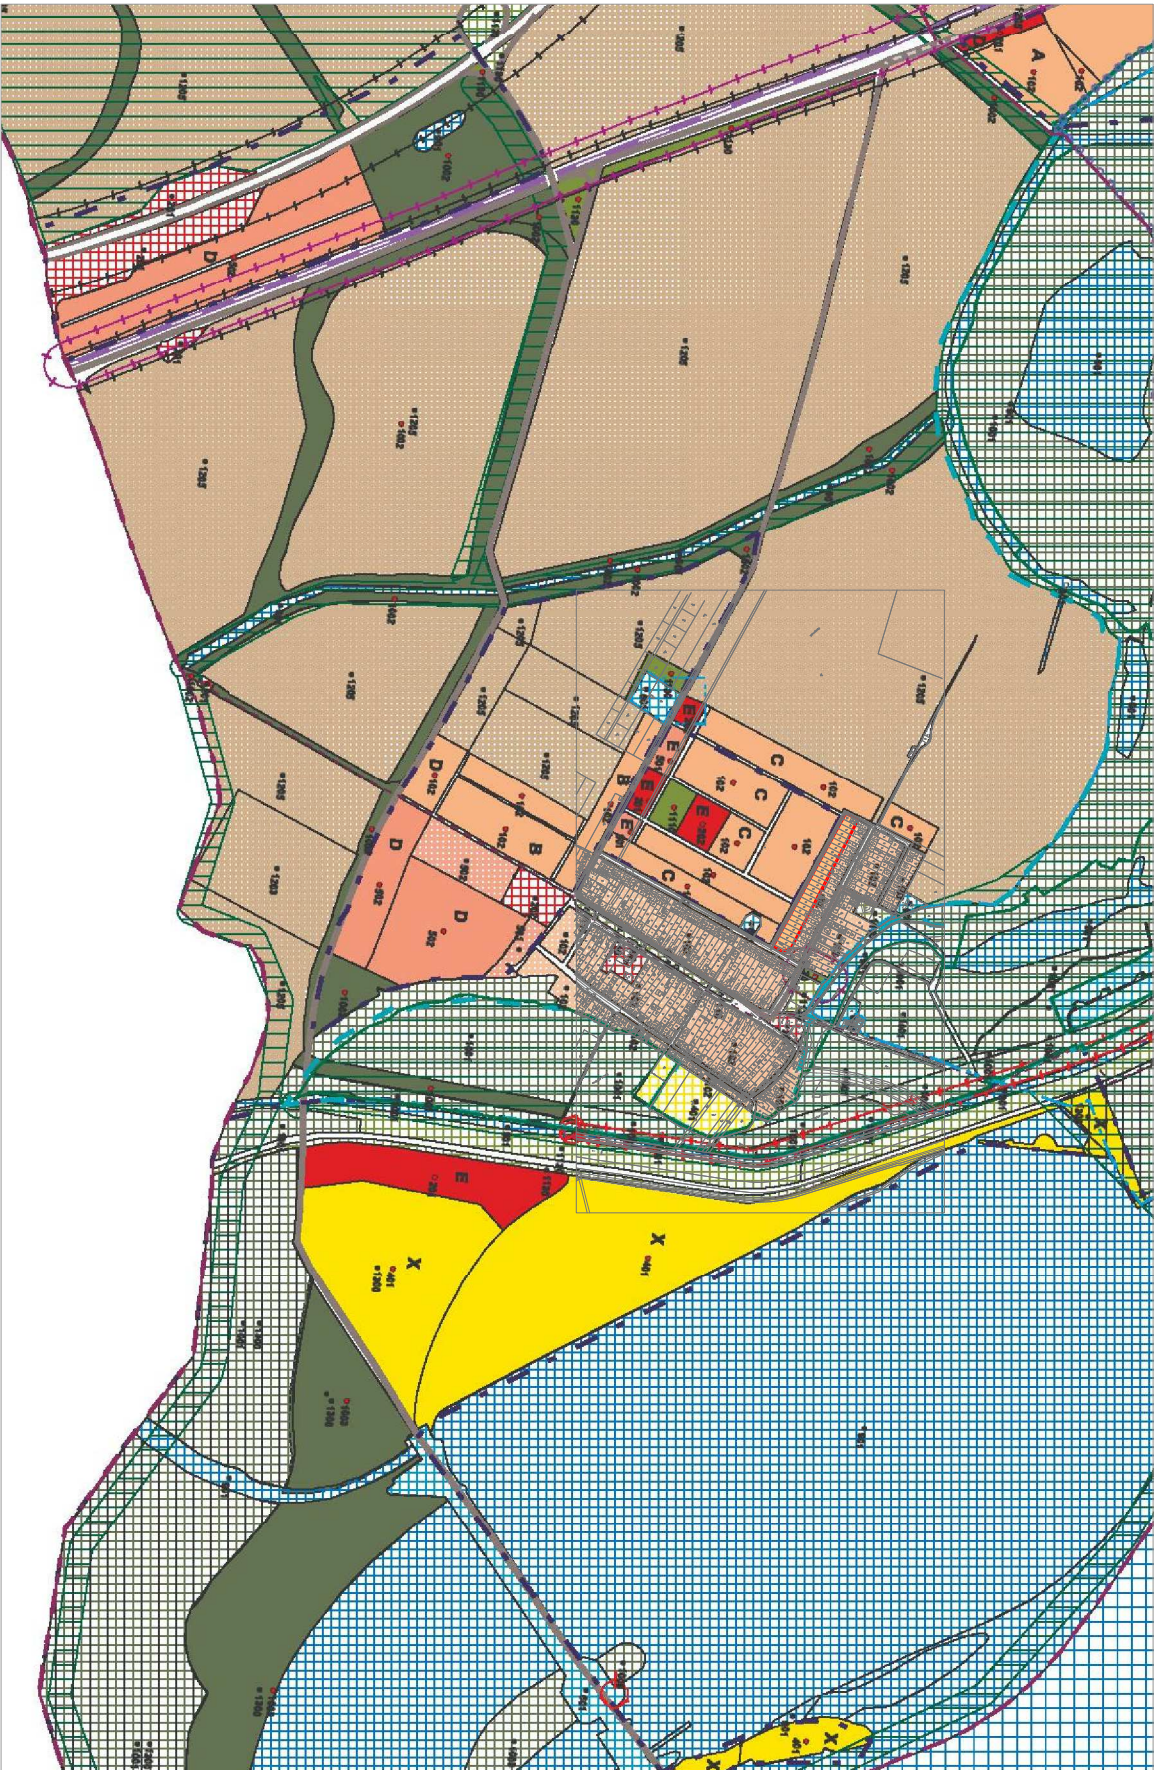

Č I S T O P I S

OBEČ:	BA - MČ ČUNOVO
SCHVAĽOVACIA DOLOŽKA:	Urbanistická štúdia: Dlhá ulica - záhrady BOLA SCHVAĽENÁ V ZASTUPITEĽSTVE MČ BA ČUNOVO UZNESENÍM Č. ZO DŇA: OPRÁVNENÁ OSOBA: Gabriela Ferenčáková, starostka MČ BA Čunovo
PODPIS:	

URBANISTICKÁ ŠTÚDIA		AMINA s.r.o. Bratislava Karadžiova 6, 821 08 BRATISLAVA IČO :35 979 372 tel.:0905 892450
Dlhá ulica - záhrady		
30 rodinných domov		
2.2 Regulačný výkres		ING.ARCH. DUŠAN SEMANČÍK, PHD.
aktualizácia Zmien a doplnkov ÚPN mesta		ING. FRANTIŠEK TUČÁNÍ a kolektív
Čistopis		© AMINA s.r.o. Bratislava
m 1 : 10 000		09. 2014

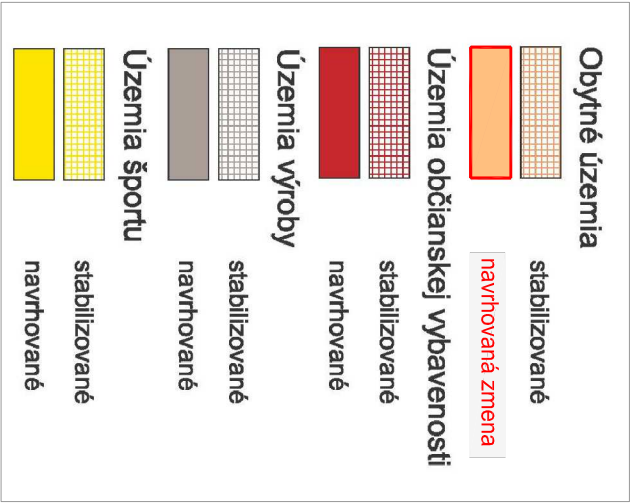