

DZ IP30 bude osadené 5 dní pred uzávierkou vodného diela Čunovo

Termín uzávierky: 14.6.2017
 Čas uzávierky: 23^h - 4^h
 Zodpovedná osoba: Ľuboš Stomonič 0918 615 028
 Investor:

Legenda navrhovaného dočasného DZ


Termin a čas bude doplnený investorom.

	IP 30	12 ks
	A 19	2 ks
	Z 2a	4 ks
	B 1	2 ks
	Výstr. svetlo	6 ks

POZOR
 VODNÉHO DIELA
 NEPREJAZDŇE
 V ČASE OD...HOD DO...HOD


*Exekúcia s osadením dočasného DZ...
 na km. v správe MAB-ESK
 Ing. I. Pál, správcu km. BA 4*

Magistrát hlavného mesta SR Bratislavy
 Odbor dopravných stavebných
 úradov a údržby
 pozemných komunikácií
 Právnym odd. č. 31
 Právnym odd. č. 31
 Bratislava

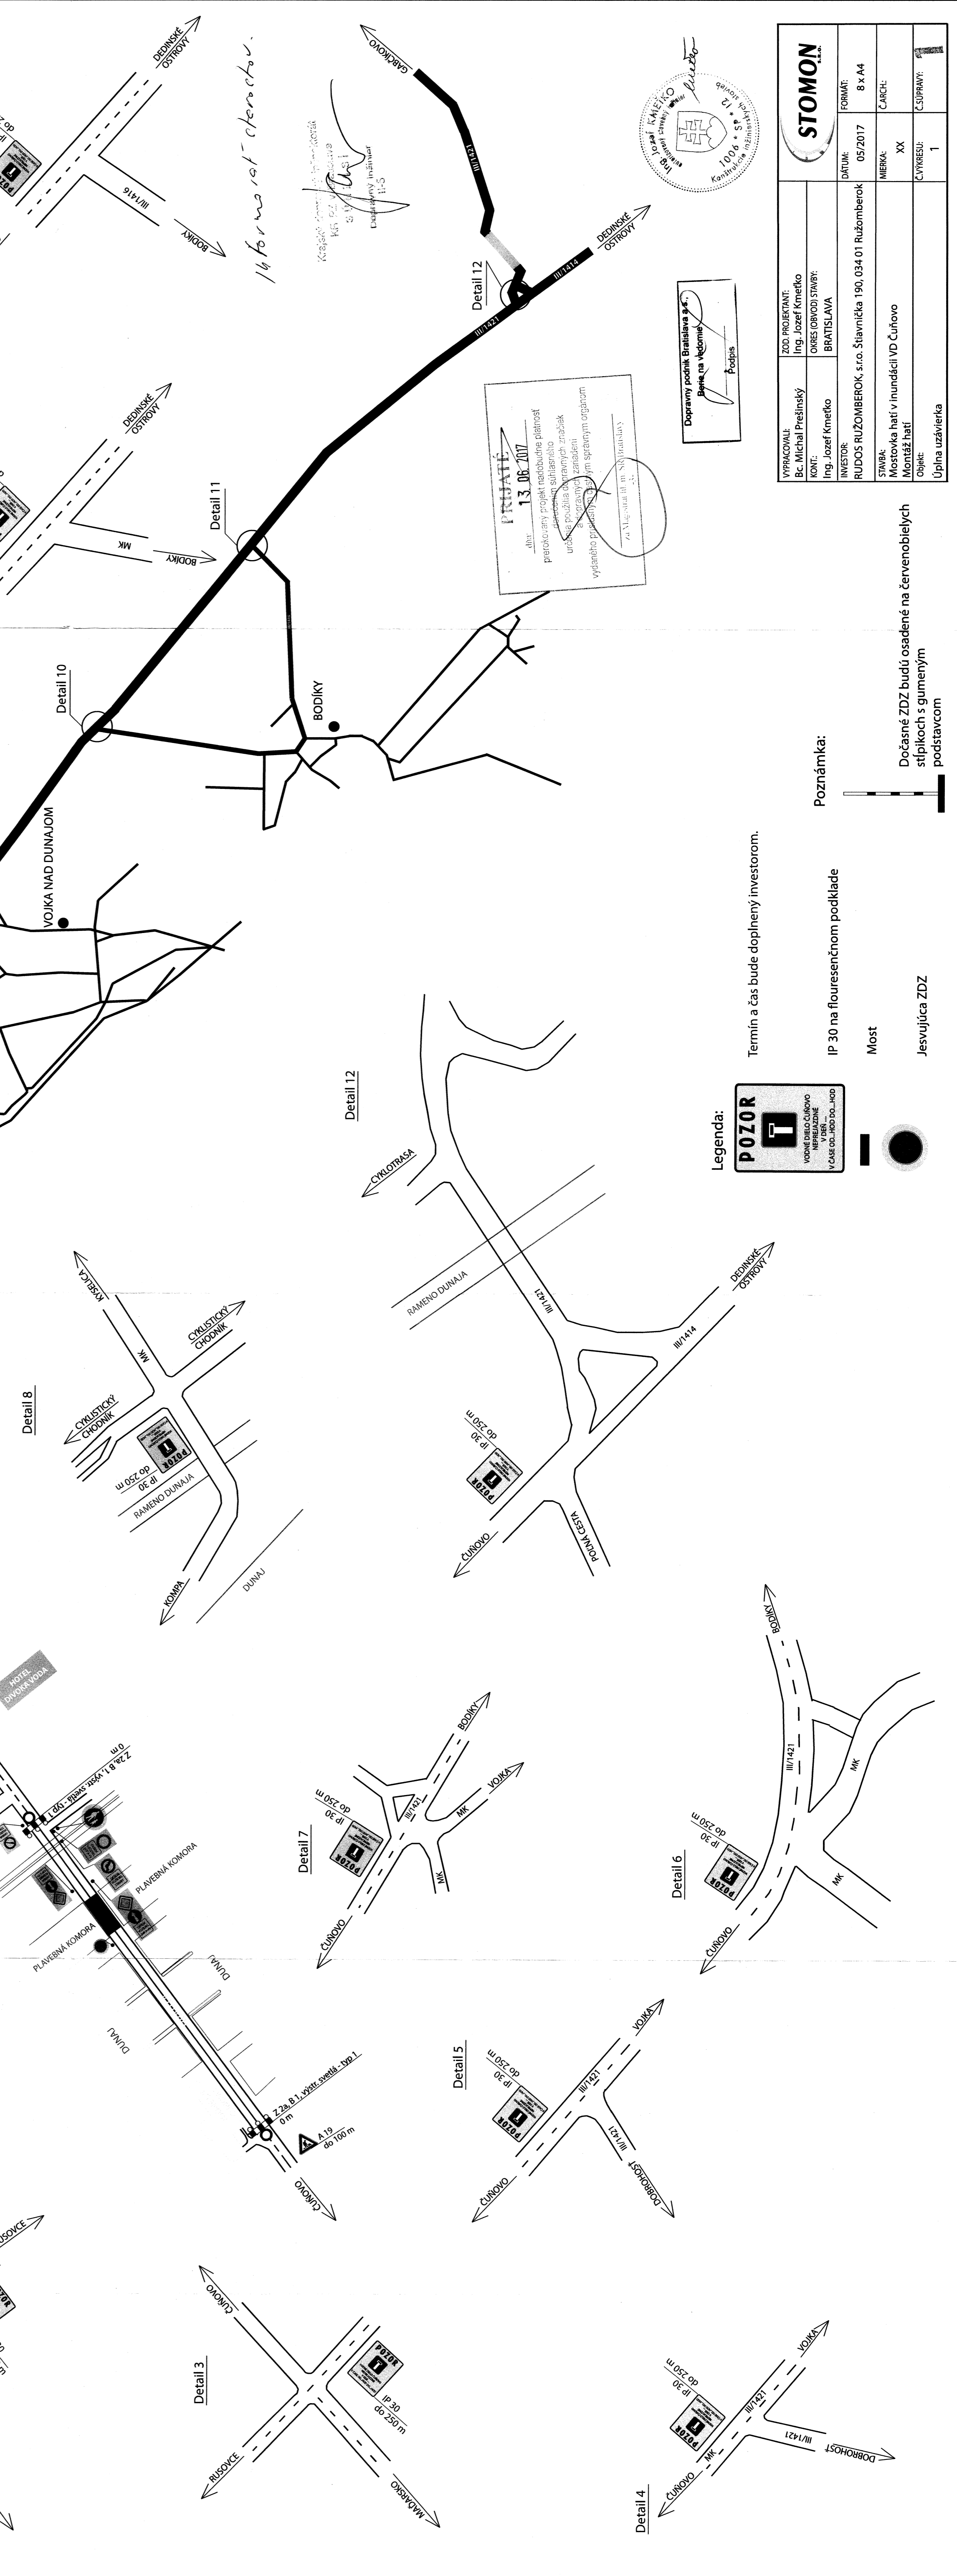

14 formou osadených.

13.06.2017
 prerokovaný projekt rekonštrukcie plavebných sústav...
 vydaného pri prerokovaní s príslušným správnym orgánom.

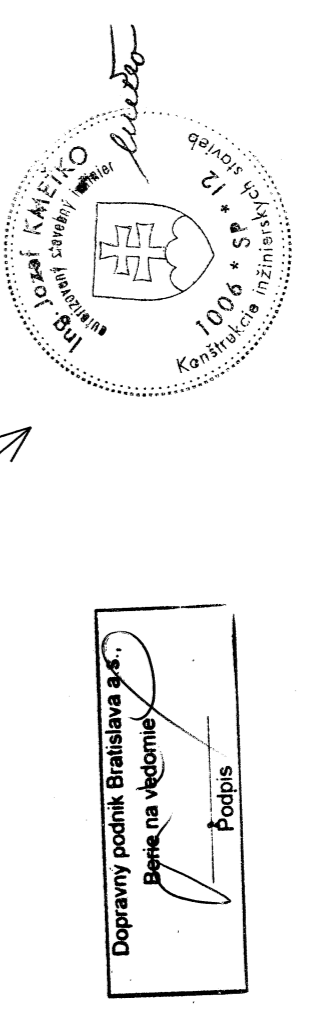

VYPRACOVÁVE:	ZOD. PROJEKTANT:	FORMÁT:	8 x A4
Bc. Michal Prešný	Ing. Jozef Kmetko	DAŤUM:	05/2017
KONK:	OROS (OROS) STAVBY:	MERKA:	XX
Ing. Jozef Kmetko	BRATISLAVA	ČYKNEB:	1
INVESTOR:	RUDOS RÚZOMBEROK s.r.o. Šľavnícka 190, 034 01 Ružomberok	ČYKNEB:	1
STAVBA:	Mostovka hatí v inundácii VD Čunovo	ČYKNEB:	1
Montáž hatí		ČYKNEB:	1
Objekt:		ČYKNEB:	1
Úplná uzávierka		ČYKNEB:	1

Legenda:

POZOR
 VODNÉHO DIELA
 NEPREJAZDŇE
 V ČASE OD...HOD DO...HOD

Termin a čas bude doplnený investorom.

IP 30 na fluorescenčnom podklade

Most

Jesvujúca ZDZ

Poznámka:
 Dočasné ZDZ budú osadené na červenobílych stĺpkoch s gumovým podstavcom