


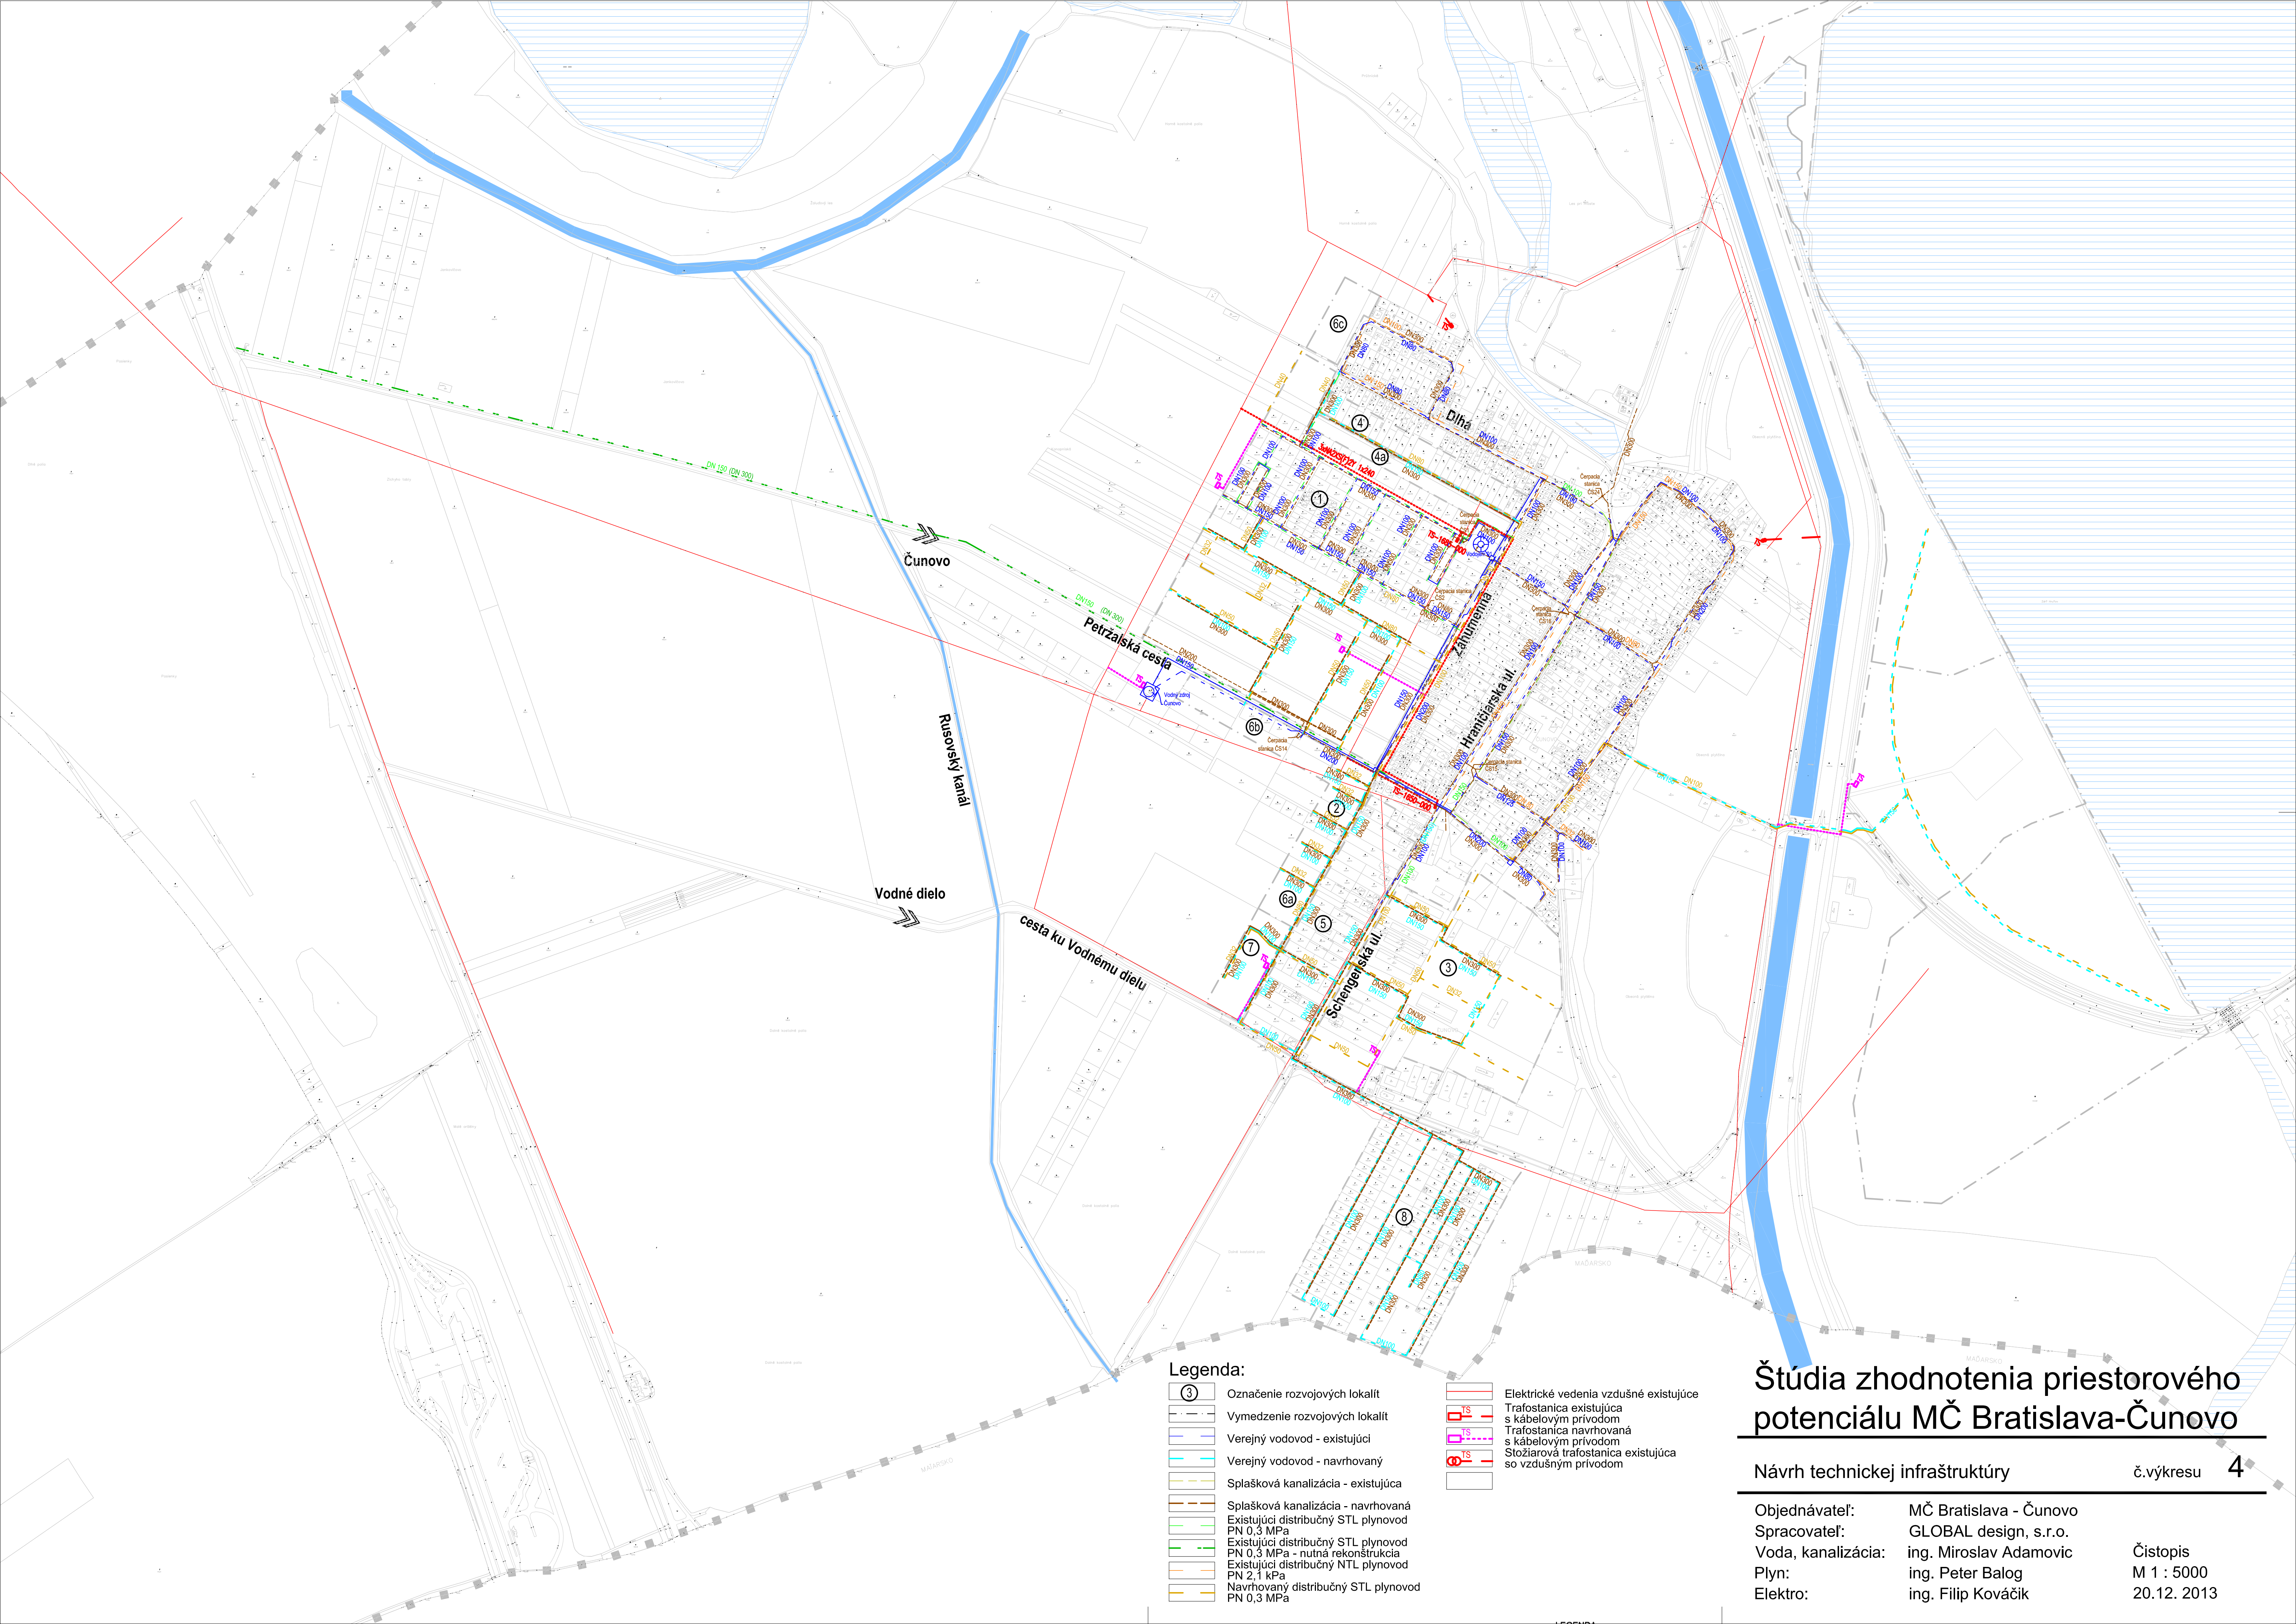

Legenda:

- ③

Označenie rozvojových lokalít
- Vymedzenie rozvojových lokalít
- Verejný vodovod - existujúci
- Verejný vodovod - navrhovaný
- Splašková kanalizácia - existujúca
- Splašková kanalizácia - navrhovaná
- Existujúci distribučný STL plynovod PN 0,3 MPa
- Existujúci distribučný STL plynovod PN 0,3 MPa - nutná rekonštrukcia
- Existujúci distribučný NTL plynovod PN 2,1 kPa
- Navrhovaný distribučný STL plynovod PN 0,3 MPa
- Elektrické vedenia vzdušné existujúce
- TS

Trafostanica existujúca s kábelovým prívodom
- TS

Trafostanica navrhovaná s kábelovým prívodom
- TS

Stožiarová trafostanica existujúca so vzdušným prívodom

Štúdia zhodnotenia priestorového potenciálu MČ Bratislava-Čunovo

Návrh technickej infraštruktúry č.výkresu 4

Objednávateľ:	MČ Bratislava - Čunovo	Čistopis M 1 : 5000 20.12. 2013
Spracovateľ:	GLOBAL design, s.r.o.	
Voda, kanalizácia:	ing. Miroslav Adamovic	
Plyn:	ing. Peter Balog	
Elektro:	ing. Filip Kováčik	